
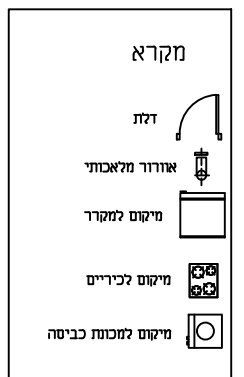


שם הפרויקט נופיים

שד' מח"ל 27 / 29
קריית חיים

דירה מדגם E3

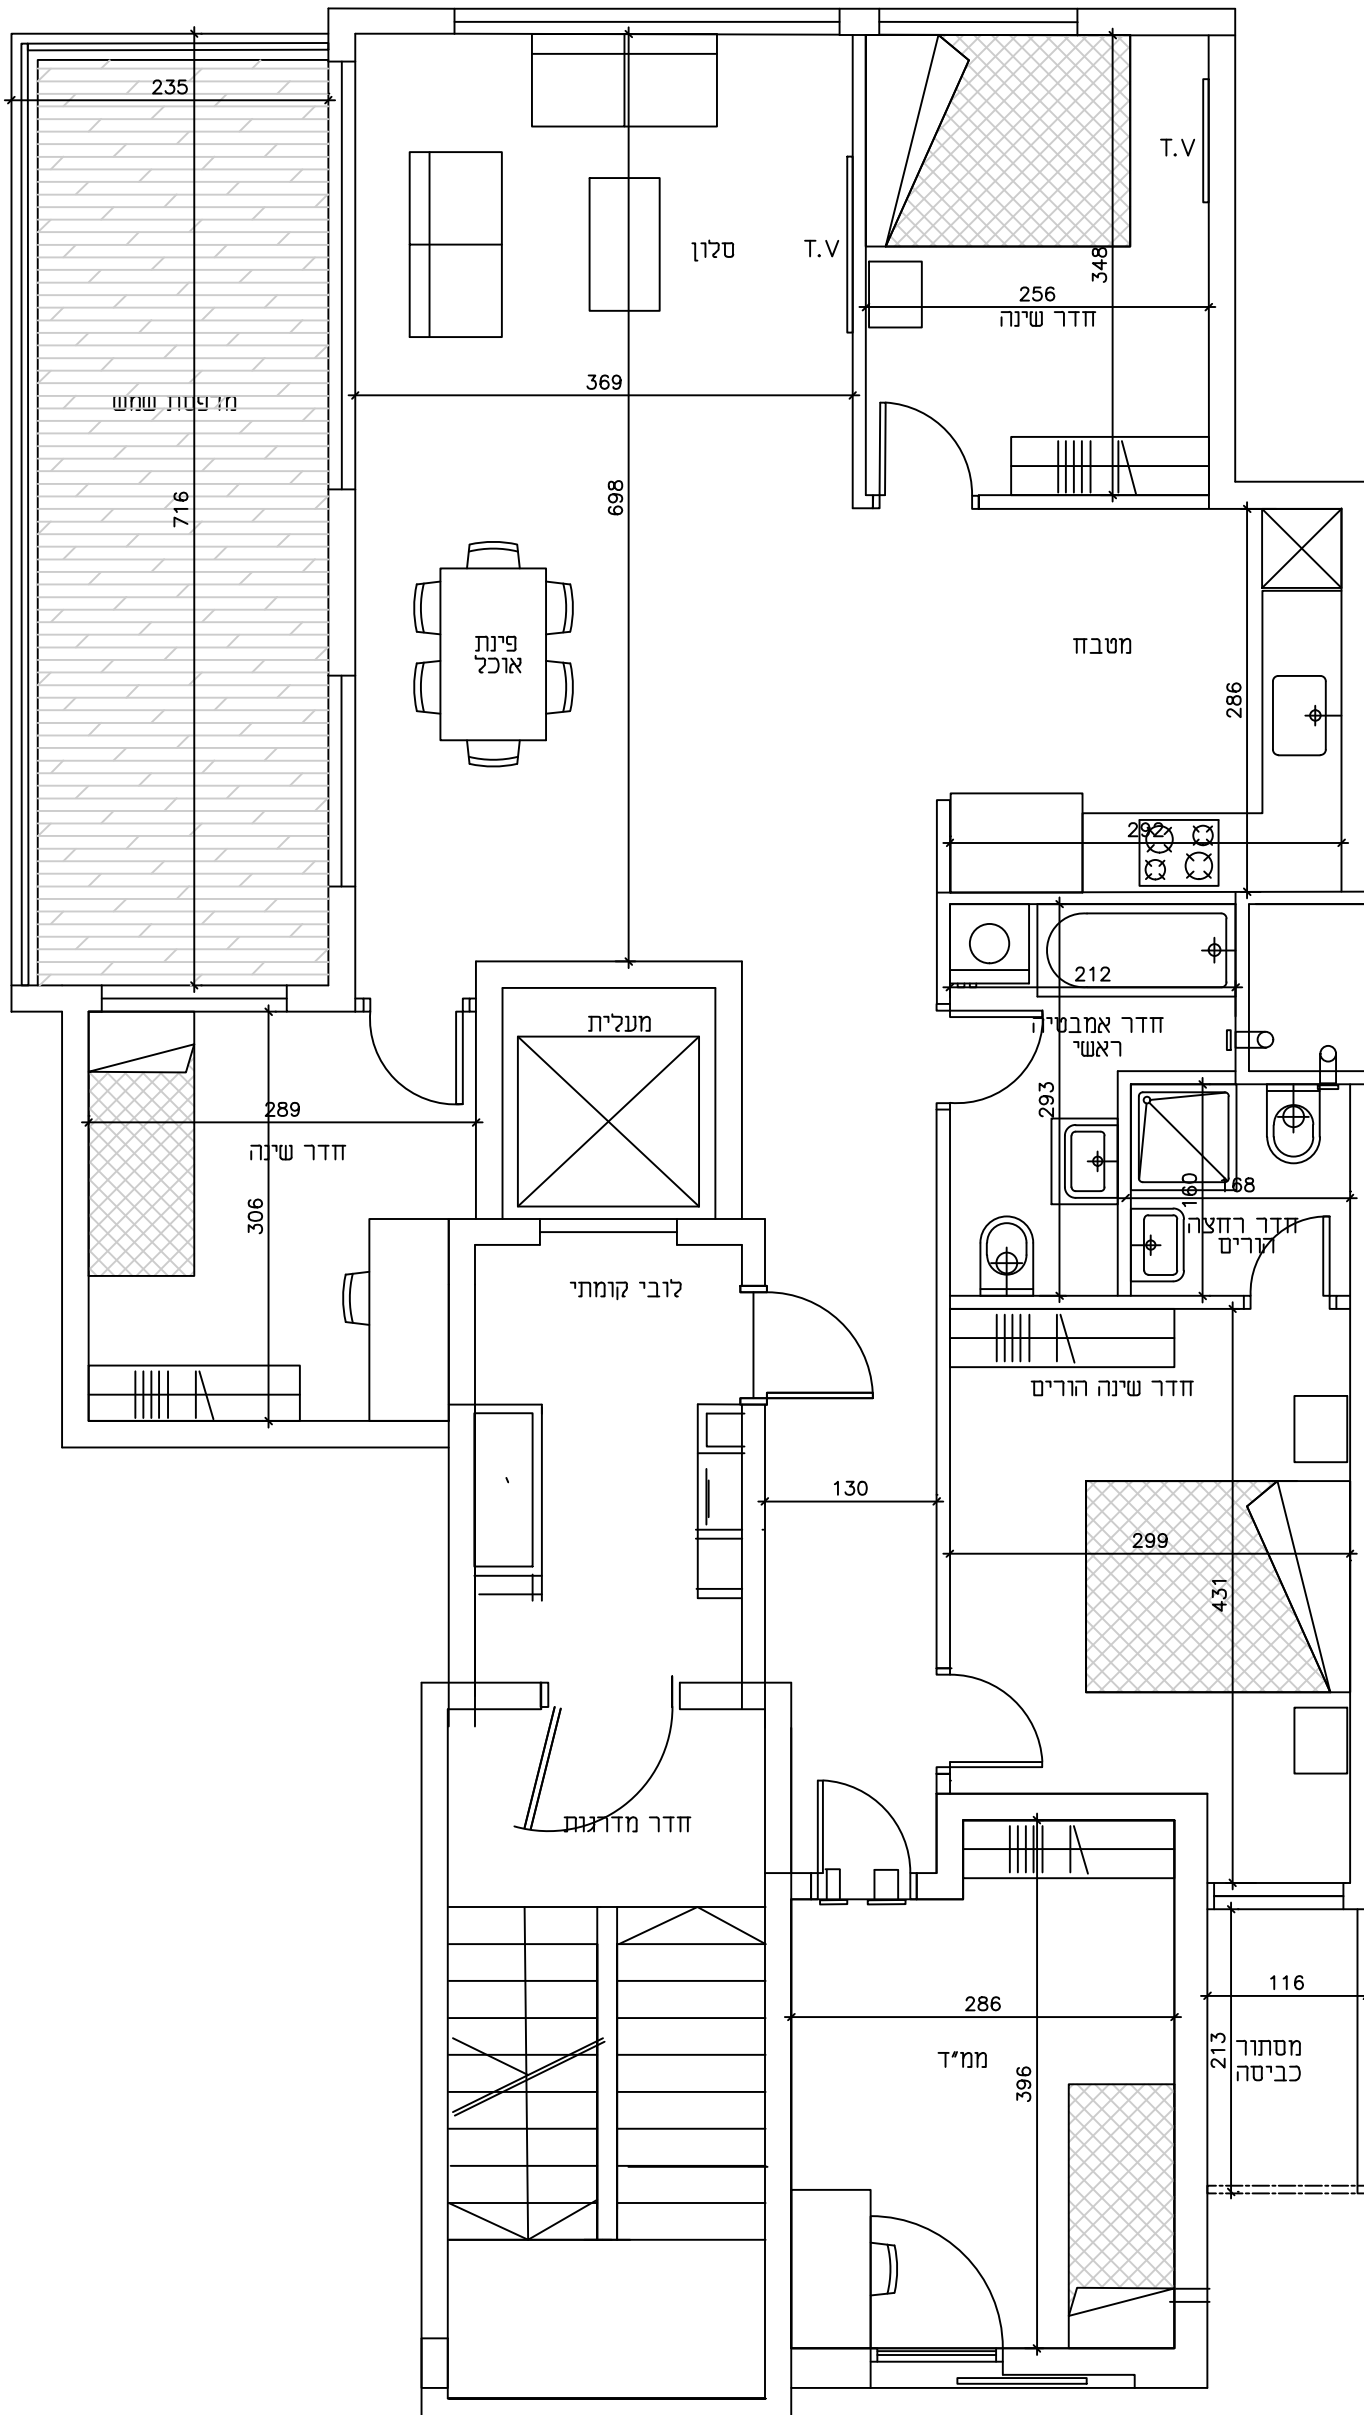

שטח פלדלת 108 מ"ר
שטח מרפסת 17 מ"ר
כיווני אוויר: דרום, מזרח, מערב

קומה 10
דירה 54

הערה:
יתכנו שינויים במעקה המרפסת בין בוני לזוכית.

מתכנן
גולדמן גבריאלי אדריכל
רח' ישורון 5א חיפה 34453 04-8385627

קנה מידה 1:50
תאריך עדכון 20.70.2020

קבוצת יהודה לוי
חברה לבינוי בע"מ